Eyrargata 51 - 53. Eyrarbakka.
Tillaga

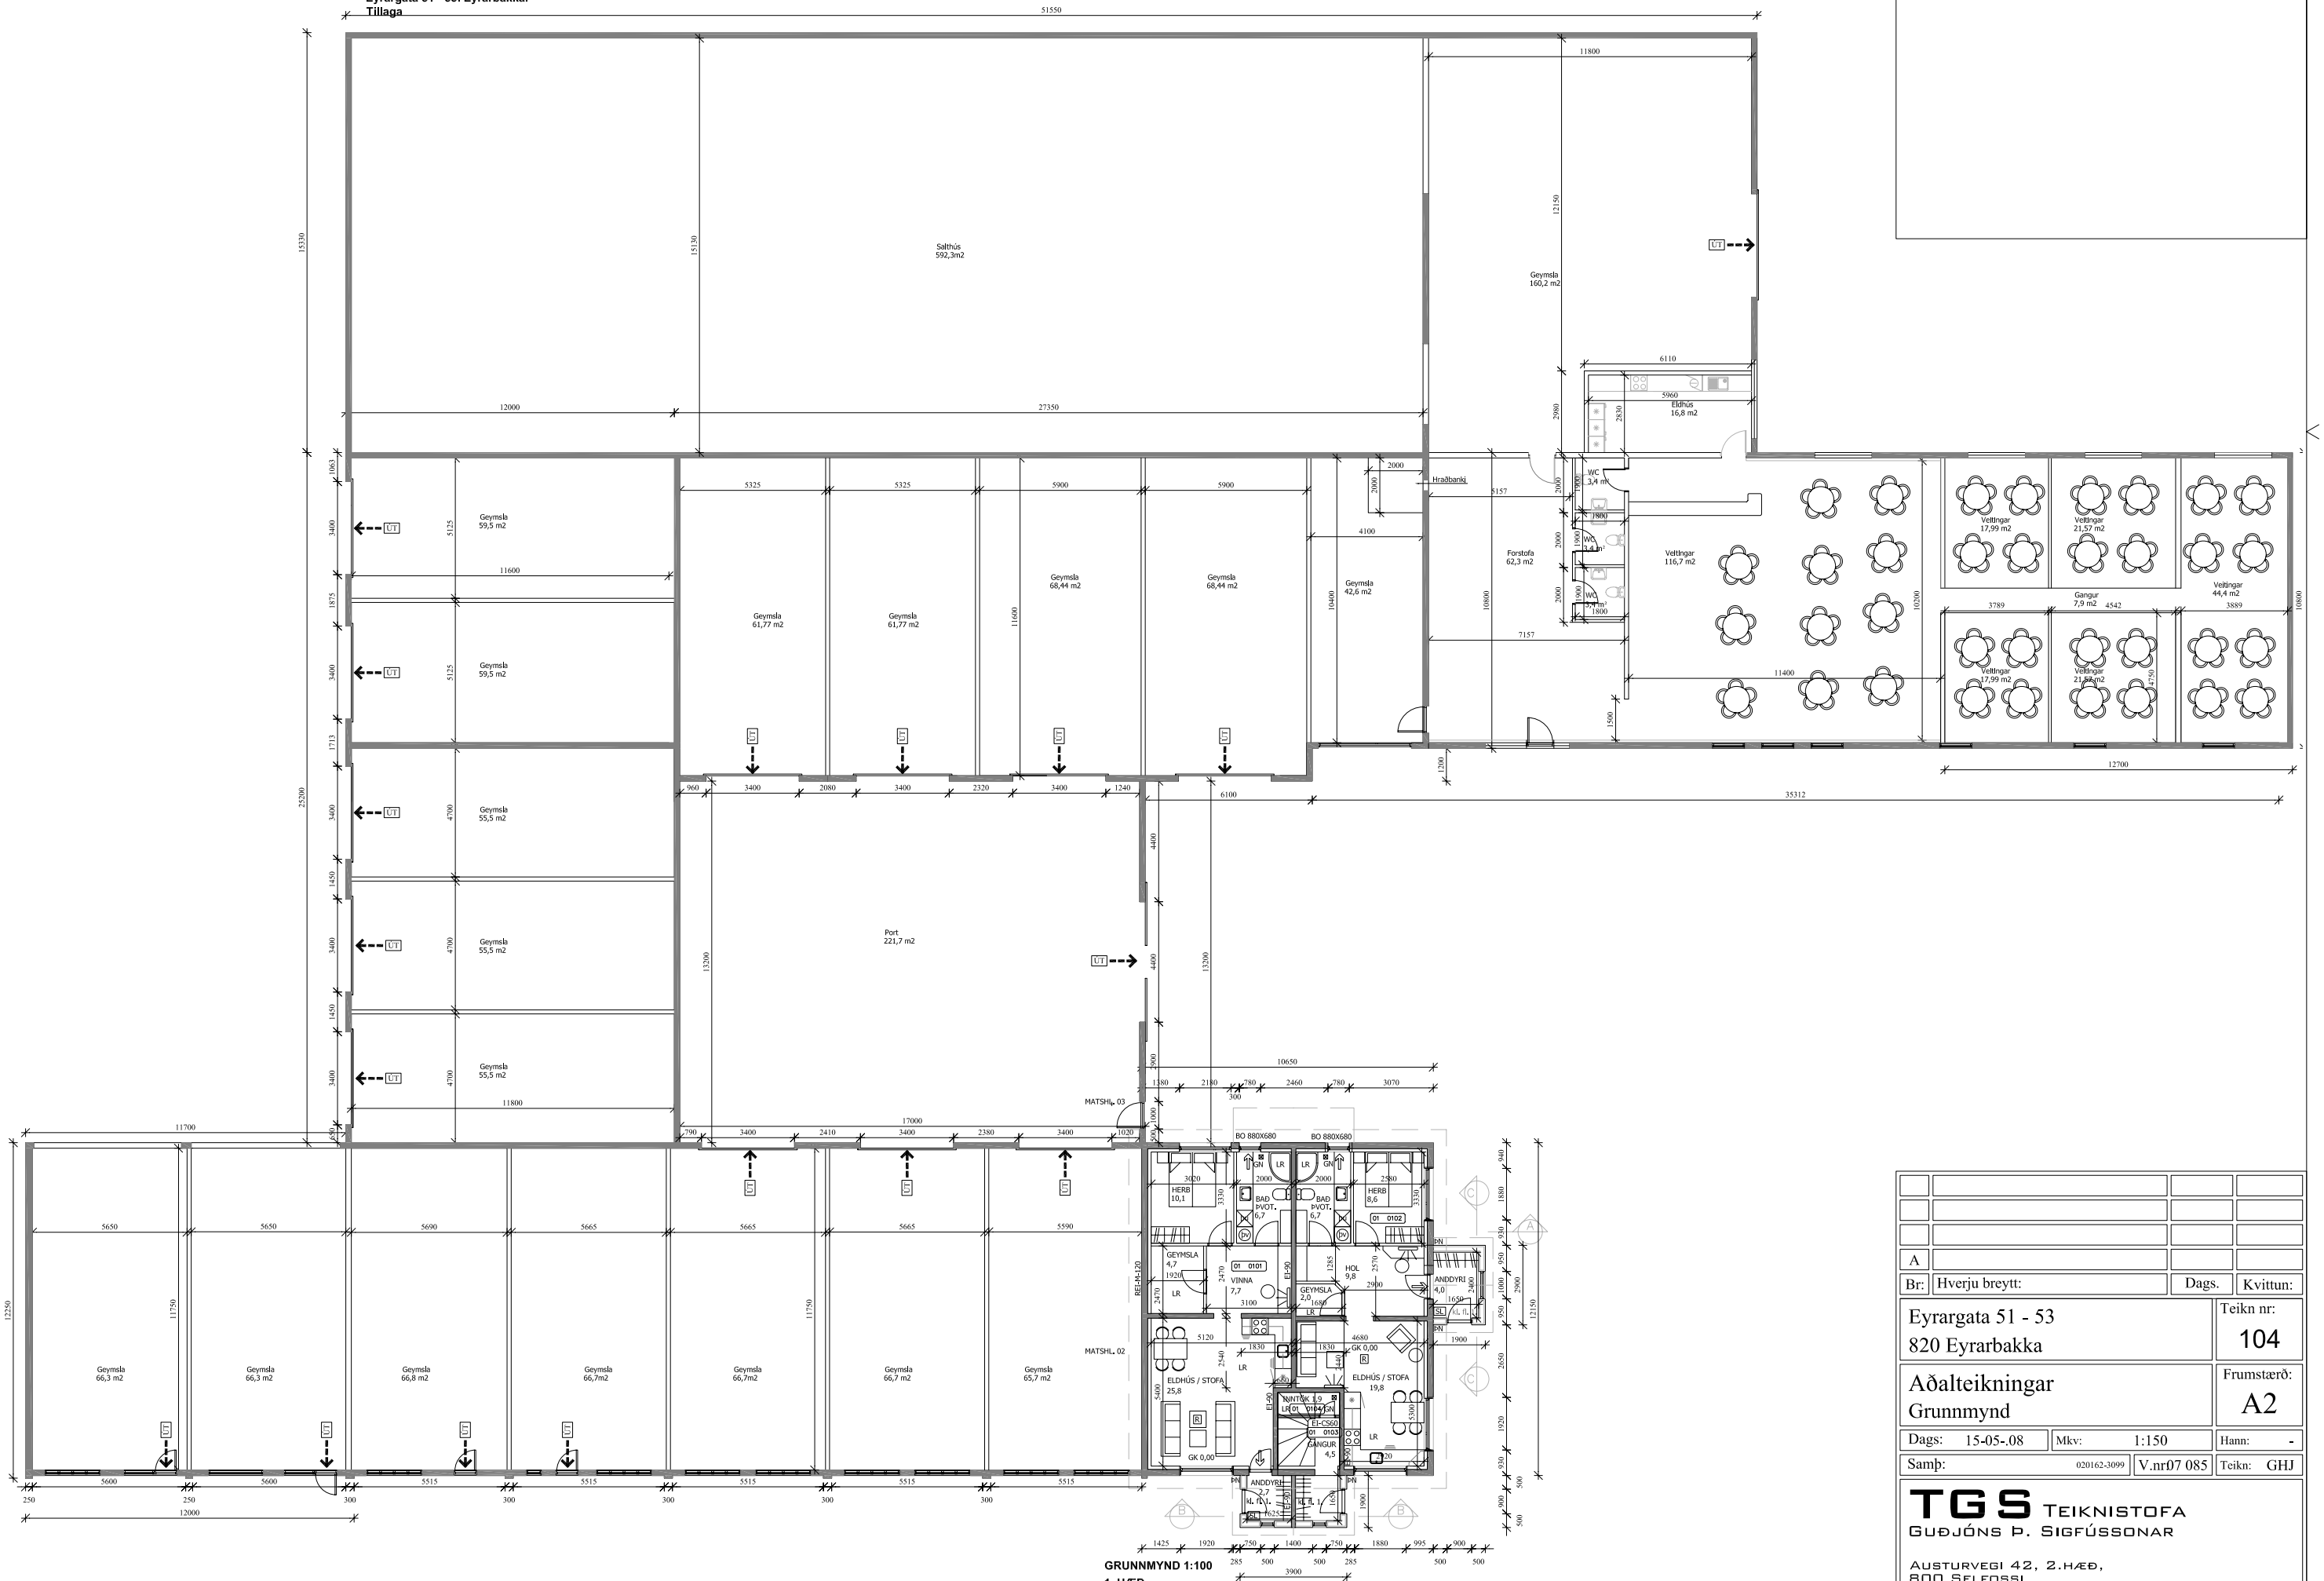

GRUNNMYND 1:100
1. HÆÐ

A			
Br:	Hverju breytt:	Dags.	Kvittun:

Eyrargata 51 - 53 820 Eyrarbakka	Teikn nr: 104
Aðalteikningar Grunnmynd	Frumstærð: A2
Dags: 15-05-.08 / Mkv: 1:150	Hann: -
Samþ: 020162-3099 / V.nr07 085	Teikn: GHJ

TGS Teiknistofa
Guðjóns Þ. Sigfússonar

Austurvegi 42, 2.hæð,
800 Selfossi
S: 482 2805, F: 482 3818
Netfang: tgs@tgs.is